

Envoyé en préfecture le 21/11/2025

Reçu en préfecture le 21/11/2025

Publié le 21/11/2025

ID : 032-213202088-20251117-2025NOV17_441-DE



ACCORD DES PARTIES

Date et signatures
(faire précéder de la mention manuscrite "bon pour accord")

Parcelles AD 57 et 106 et CD 10, 11, 44 et 45 ;
M Maximilien MAZZONETTO, propriétaire indivis

M. Lydie MAZZONETTO, propriétaire indivise


Sommets rattachés au système géodésique R.G.F. 99
projection conique conforme 44 classe de précision 2

Coordonnées des sommets			
MAT	X	Y	Designation
Ax.1	1508576.03	3196079.66	Axe fossé
Ax.2	1508579.16	3196044.57	Axe poteau
P.3	1508618.21	3196034.79	Point non matérialisé
B.4	1508645.98	3196027.21	Borne nouvelle
B.5	1508654.41	3196052.45	Borne nouvelle
Ax.6	1508655.61	3196056.04	Axe fossé
Ax.7	1508660.58	3196053.89	Axe fossé
Ax.8	1508672.53	3196051.30	Axe fossé
Ax.9	1508694.17	3196041.13	Axe fossé
B.10	1508699.48	3196040.29	Borne nouvelle
B.11	1508704.52	3196060.58	Borne nouvelle
P.12	1508723.26	3196054.25	Point non matérialisé
Ax.13	1508718.30	3196034.26	Axe fossé
P.14	1508718.36	3196032.99	Point non matérialisé
P.15	1508719.42	3196010.30	Point non matérialisé
P.16	1508705.30	3195999.31	Point non matérialisé
P.17	1508682.96	3195991.57	Point non matérialisé
P.18	1508564.21	3196015.92	Point non matérialisé
P.19	1508534.47	3196028.54	Point non matérialisé
Ax.20	1508546.41	3196032.48	Axe fossé
P.21	1508553.43	3196092.12	Point non matérialisé

Le Maire
Xavier BALLENGHIER

17 NOV 2025

- Colation
- Borne nouvelle
- Borne existante
- Poteau EDF
- Poteau PTT

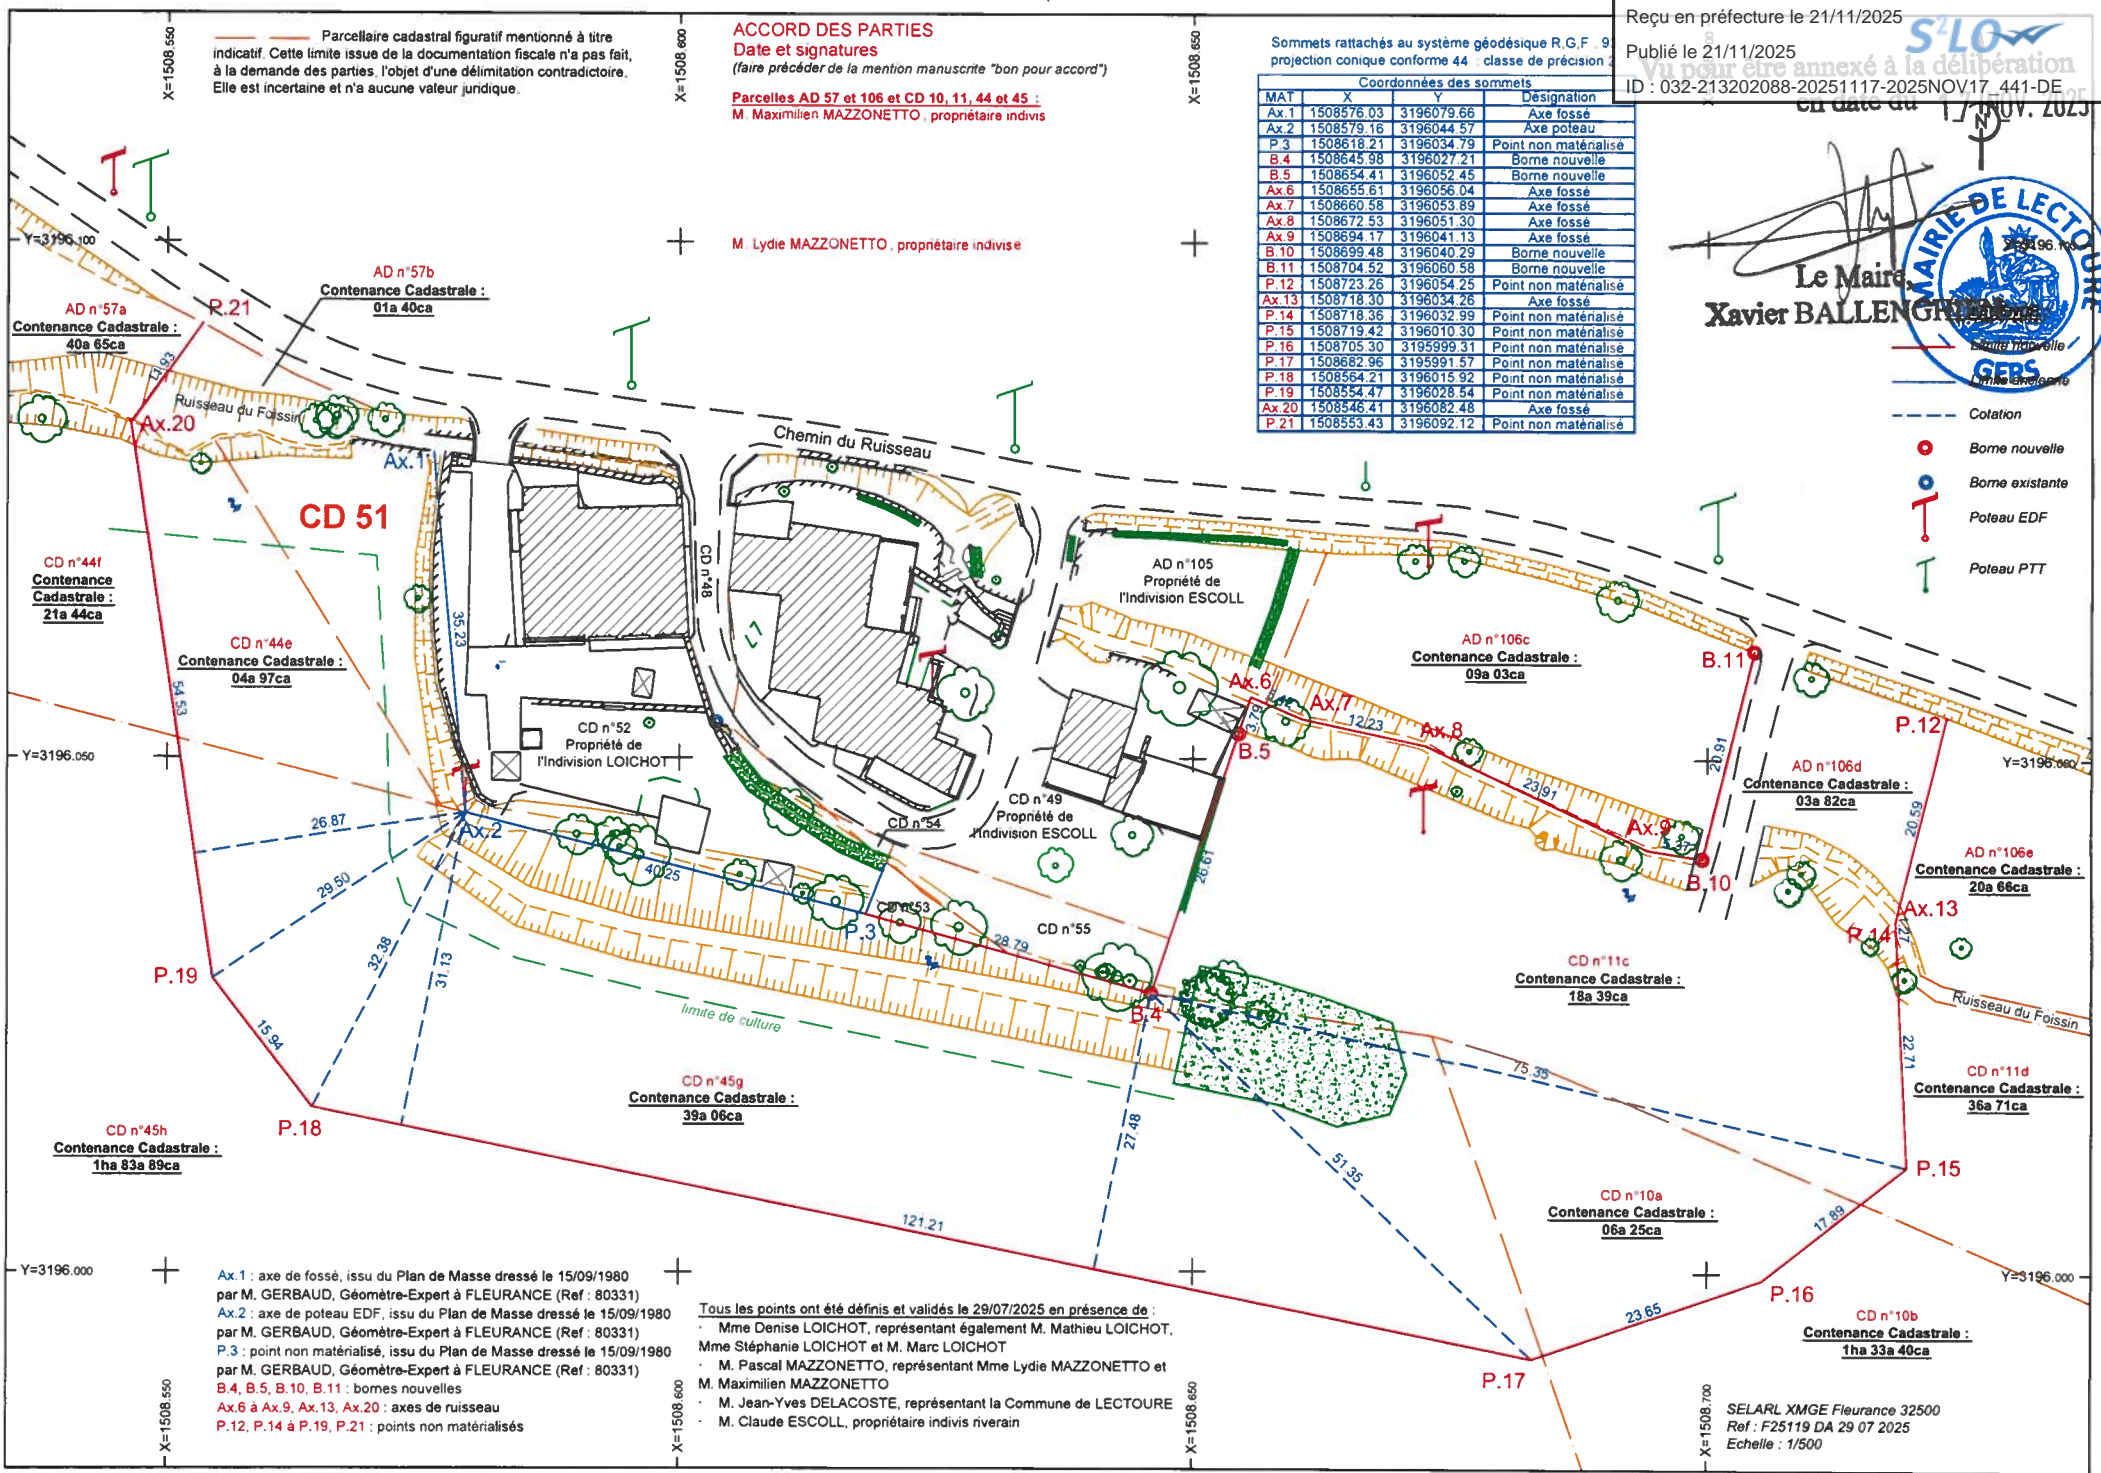

Ax.1 : axe de fossé, issu du Plan de Masse dressé le 15/09/1980 par M. GERBAUD, Géomètre-Expert à FLEURANCE (Ref : 80331)
 Ax.2 : axe de poteau EDF, issu du Plan de Masse dressé le 15/09/1980 par M. GERBAUD, Géomètre-Expert à FLEURANCE (Ref : 80331)
 P.3 : point non matérialisé, issu du Plan de Masse dressé le 15/09/1980 par M. GERBAUD, Géomètre-Expert à FLEURANCE (Ref : 80331)
 B.4, B.5, B.10, B.11 : bornes nouvelles
 Ax.6 à Ax.9, Ax.13, Ax.20 : axes de ruisseau
 P.12, P.14 à P.19, P.21 : points non matérialisés

Tous les points ont été définis et validés le 29/07/2025 en présence de :
 - Mme Denise LOICHOT, représentant également M. Mathieu LOICHOT, Mme Stéphanie LOICHOT et M. Marc LOICHOT
 - M. Pascal MAZZONETTO, représentant Mme Lydie MAZZONETTO et M. Maximilien MAZZONETTO
 - M. Jean-Yves DELACOSTE, représentant la Commune de LECTOURE
 - M. Claude ESCOLL, propriétaire indivis riverain

SELARL XMGE Fleurance 32500
 Ref : F25119 DA 29 07 2025
 Echelle : 1/500