



TABLEAU DE SURFACES			
Nom	Surface	Commentaires	SHAB
LOT 01	578,49 m²	T4D	84,00m²
LOT 02	178,39 m²	T4D	38,00m²
LOT 03	422,33 m²	T4D	88,00m²
LOT 04	297,21 m²	T4D	58,00m²
LOT 05a	573,17 m²	T4E	88,00m²
LOT 05b	584,20 m²	T4E	88,00m²
LOT 06a	521,25 m²	T4E	88,00m²
LOT 06b	454,26 m²	T4E	88,00m²
LOT 07a	326,19 m²	T4D	88,00m²
LOT 07b	258,48 m²	T4D	88,00m²
LOT 08a	407,69 m²	T4D	88,00m²
LOT 08b	349,93 m²	T4D	88,00m²
LOT 09	434,77 m²	T5	105,20m²
LOT 10	278,88 m²	T4D	88,00m²
MACRO-LOT 01	1333,34 m²	T5 COV T3 CO	
MACRO-LOT 01	175-1		72,50m²
MACRO-LOT 01	175-2		74,50m²
MACRO-LOT 01	175-3		74,50m²
EMPRISE AU SOL	
Nom	Surface
LOT 01	82,00 m²
LOT 02	64,40 m²
LOT 03	64,33 m²
LOT 04	64,33 m²
LOT 05a	64,28 m²
LOT 05b	63,88 m²
LOT 06a	64,28 m²
LOT 06b	63,88 m²
LOT 07a	65,58 m²
LOT 07b	65,58 m²
LOT 08a	63,84 m²
LOT 08b	63,84 m²
LOT 09	105,20 m²
LOT 10	82,00 m²
MACRO-LOT 01	134,06 m²
MACRO-LOT 01	174,41 m²

**LEGENDE**  
 Places de stationnements midi  
 Places de stationnements en garages  
 22 logements  
 18 places de stationnement en garage  
 18 places de stationnement midi

Vu pour être annexé à la délibération  
 en date du 16 SEP. 2024



Le Maire,  
 Xavier BALLENGHIEN



maître d'ouvrage: AZURITE INVEST  
 ARCHITECTE:  
 THOMAS ERIC  
 8 cours de la République 11400 CASTELNAUDARY  
 Tel: 0498230653 / Mail: promouard1@orange.fr

PLANS DE DIVISION  
 LOTISSEMENT LE COULOUME VERT 32700 LECTOURE  
 LECTOURE

P  
 Ech 400  
 05/0

Envoyé en préfecture le 18/09/2024

Reçu en préfecture le 18/09/2024

Publié le 18/09/2024

ID : 032-213202088-20240916-2024SEPT16\_258-DE





P 024  
Ech: 1/400  
05/01/2024

**PLAN DE MASSE**  
LOTISSEMENT LE COULOUME VERT 32700 LECTOURE  
LECTOURE

maitre d'ouvrage: AZURITE INVEST  
ARCHITECTE  
THOMAS ERIC  
9 cours de la République 11400 CASTELNAUDARY  
Tel: 0468236665 / Mail: thomaseric1@orange.fr



la cotation de la parcelle est donnée à titre indicatif  
elle est à contrôler avec le géomètre  
l'emplacement des coffrets de rue pourra être  
modifié en accord avec les concessionnaires

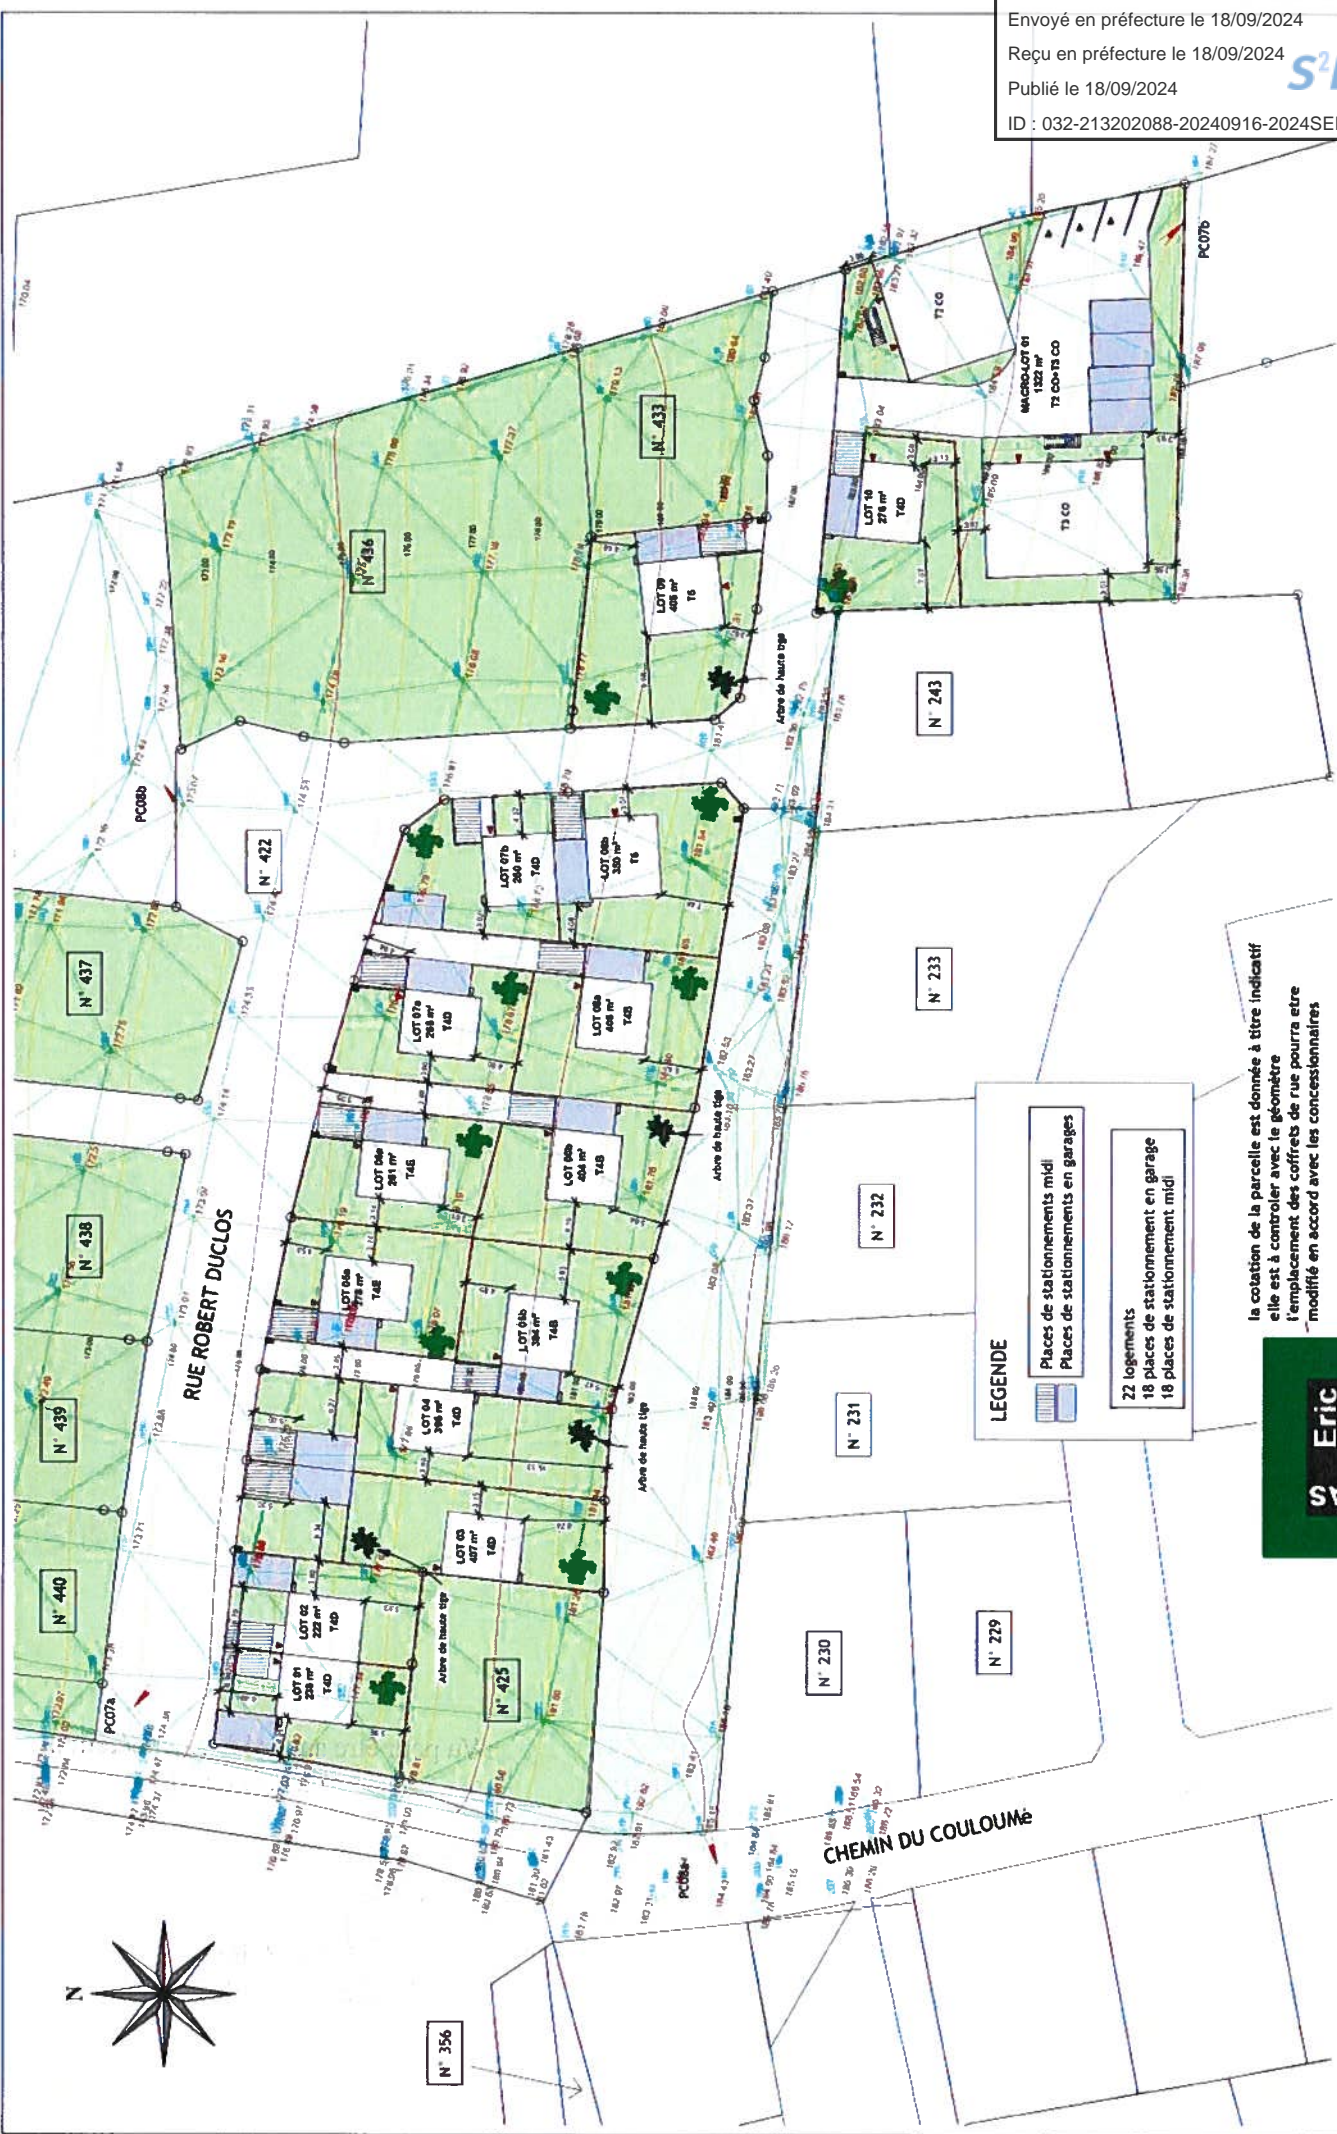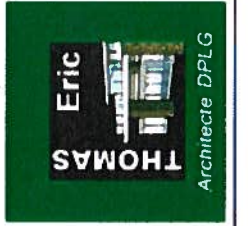

**LEGENDE**

- Places de stationnements midi
- Places de stationnements en garages
- 22 logements
- 18 places de stationnement en garage
- 18 places de stationnement midi



Envoyé en préfecture le 18/09/2024


Reçu en préfecture le 18/09/2024

Publié le 18/09/2024

ID : 032-213202088-20240916-2024SEPT16\_258-DE



PC 05  
Ech. 1/400  
05/07/2024

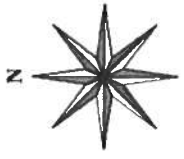

LEGENDE  
Toiture haute  
Toit Terrasse



# PLAN DE TOITURES

LOTISSEMENT LE COULOUME VERT 32700 LECTOURE  
LECTOURE

maître d'ouvrage: AZURITE INVEST

ARCHITECTE:  
THOMAS ERIC  
9 cours de la République 11400 CASTELNAUDARY  
Tel: 0468230693 / Mail: promousud11@orange.fr

