

SELARL DE GEOMETRES EXPERTS ASSOCIES
TOULOUSE - AUCH - CONDOM - FLEURANCE - VIC-FEZENSAC

Département du Gers
Commune de LECTOURE
Section Cadastre : BO - Lieudit " Labordeneuve "

PLAN DE DIVISION
d' un terrain appartenant à pour être annexé à la délibération
en date du 16 DEC. 2024

L'Indivision BORDES



Le Maire,
Xavier BALLENGHIEN

Indice	Date	Etabli par		Vérifié par		Désignation
		Nom	Visa	Nom	Visa	
C	-	-		-		-
B	24/10/2024	Lohann BONNAMY		Marie LACROIX		Numérotation DA n°1498A
A	20/09/2024	Louis DESVIEL		Marc GIRARDIN		SIGNATURES
T E R R A I N	-	-		-		-
	17/09/2024	Marie LACROIX		-		Mise en place et relevés
Affaire : F24141-plans			Echelle : 1/ 500			Service FONCIER
Responsable : Marie LACROIX SARTORIS						

XMGE
Géomètres-Experts
BUREAU D'ETUDES

Marc GIRARDIN - Géomètre-Expert Foncier ESGT Associé

Siège Social : 51 rue Montablon - 32500 FLEURANCE

Tél : 05.62.06.22.31 - Fax : 05.62.06.27.06 - E-mail : m.girardin@xmge.com

Agence de TOULOUSE : 8 chemin de la Terrasse Bat H

31500 TOULOUSE Tél : 05.62.06.22.31

Site Internet : <https://www.xmge.com>



GEOMETRE-EXPERT
CONSEILLER VALORISER GARANTIR

Imprimé par Lohann BONNAMY le 24/10/2024

Référence Informatique : C:\fileo\Production\NonGroupe\F24141\03 FONCIER\F24141-plans.dwg

Coordonnées rattachées au système RGF 93 CC44

Nivellement rattaché au NGF IGN 69 (par TERIA)

B1, B2, B3, B4 : bornes nouvelles

Tous les points ont été définis et validés le 17/09/2024, en présence de :
M. André BORDES, propriétaire indivis
M. Gilbert BORDES, propriétaire indivis
M. Jean-Yves DELACOSTE, adjoint représentant la Commune de LECTOURE




LEGENDE :

- Limite nouvelle
- Limite divisoire
- Borne nouvelle
- Canalisation AEP
- Panneau de signalisation
- Réseau EDF

Sommets rattachés au système géodésique R.G.F. 93, projection conique conforme 44 : classe de précision 2.

Coordonnées des sommets			
	X	Y	Désignation
B.1	1513755.555	3196703.915	Borne nouvelle
B.2	1513761.026	3196691.349	Borne nouvelle
B.3	1513754.076	3196688.323	Borne nouvelle
B.4	1513748.605	3196700.889	Borne nouvelle

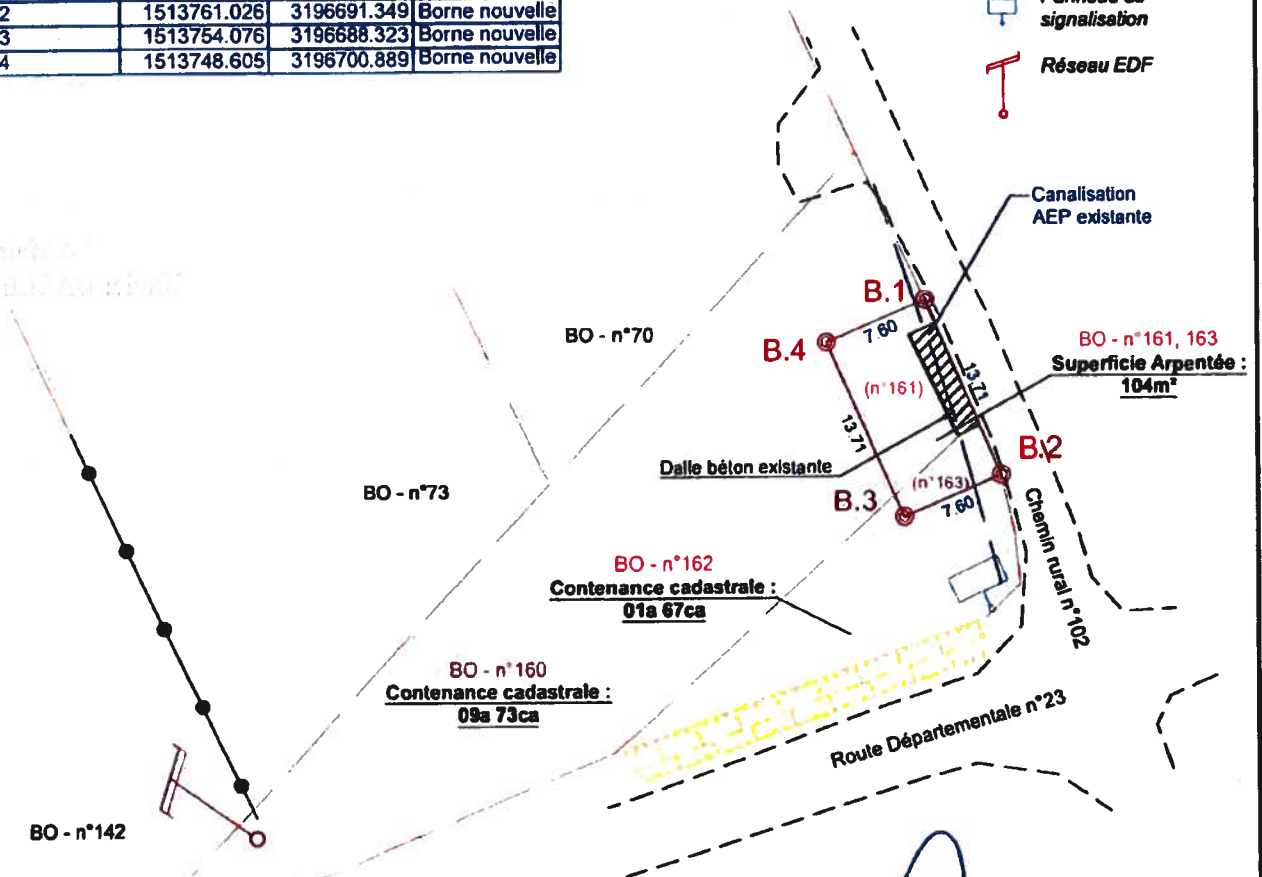

----- Parcelle cadastrale figuratif mentionné à titre indicatif. Cette limite issue de la documentation fiscale n'a pas fait, à la demande des parties, l'objet d'une délimitation contradictoire. Elle est incertaine et n'a aucune valeur juridique.

Ref : F24141-plans
Echelle : 1/500