


Département du Gers
Commune de Lectoure
Section Cadastre : CL - Lieu-dit " Avenue Ville de Saint Louis "

Cession d'une partie de
l'Avenue de Saint Louis
PLAN PARCELLAIRE

Sans échelle

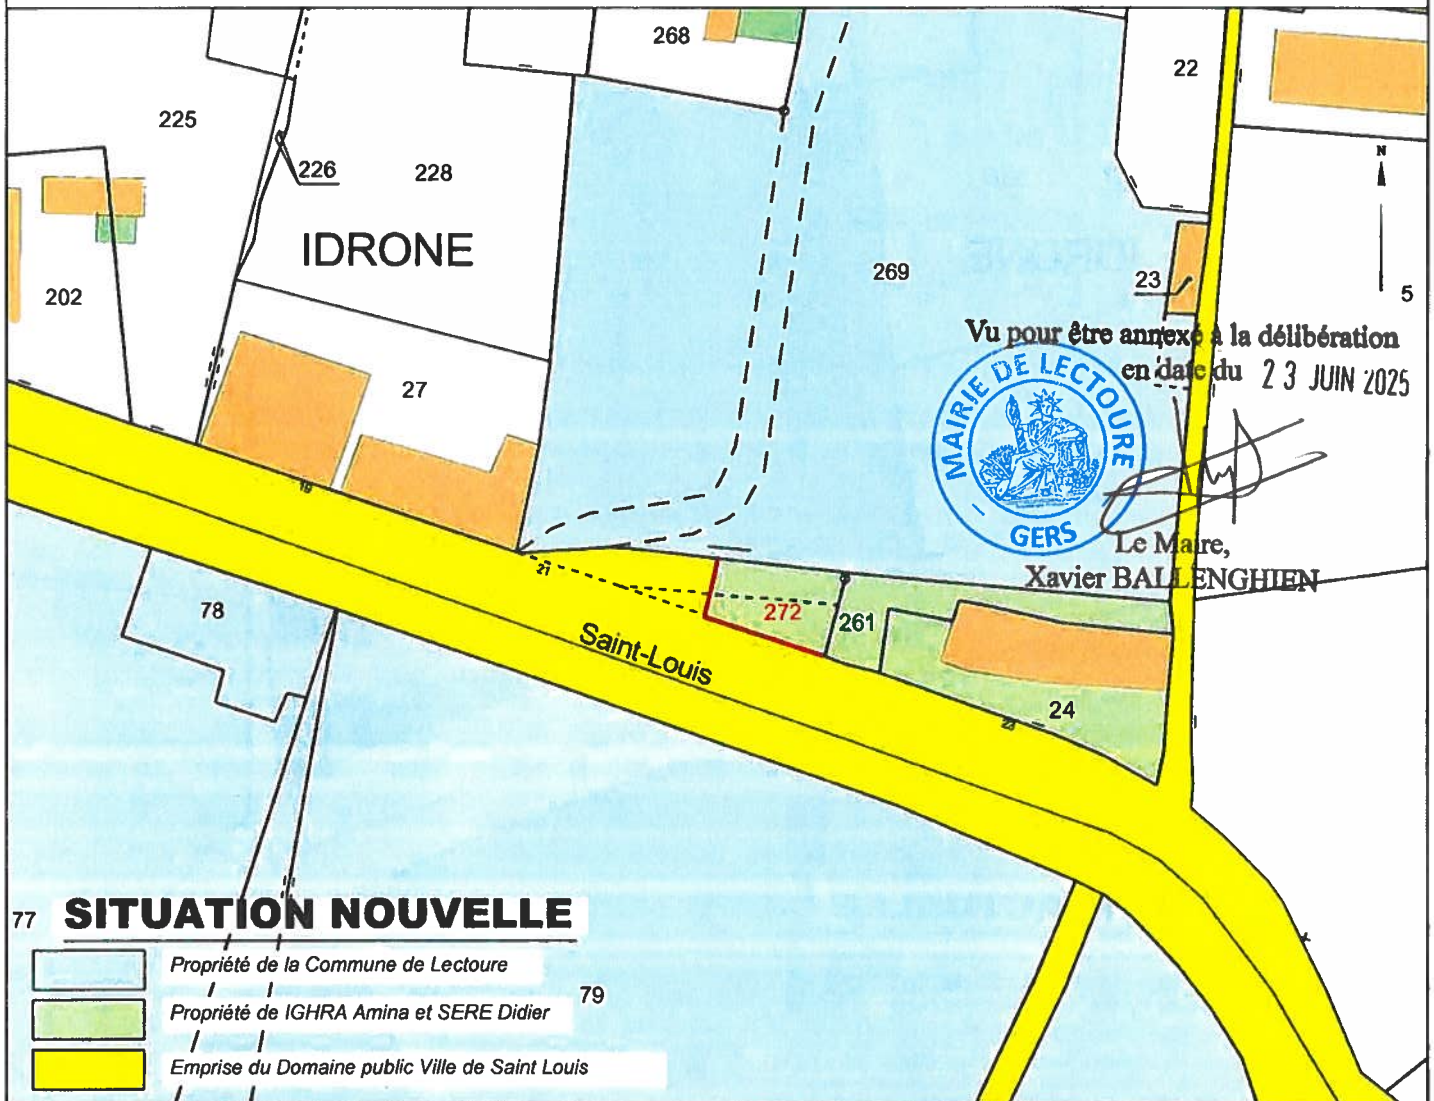

Marc GIRARDIN - Géomètre-Expert Foncier ESGT Associé

Siège Social : 51 rue Montablon - 32500 FLEURANCE

Tél : 05.62.06.22.31 - E-mail : m.girardin@xmge.com

Agence de TOULOUSE : 8 chemin de la Terrasse Bat H

31500 TOULOUSE Tél : 05.62.06.22.31

Site Internet : <https://www.xmge.com>



GEOMETRE-EXPERT
CONSEILLER VALORISER GARANTIR

Imprimé par Anthony GASC le 14/04/2025

Référence Informatique : C:\File0\Production\NonGroupe\F25007\03 FONCIER\F25007_Enquete public.dwg

Coordonnées rattachées au système RGF 93 CC 44

Nivellement rattaché au NGF IGN 69 par TERIA