


Commune de Lectoure
Place du Général de Gaulle
Référence cadastrale : CK N°471

- Lot n°2
- Lot n°3
- Parties communes générales

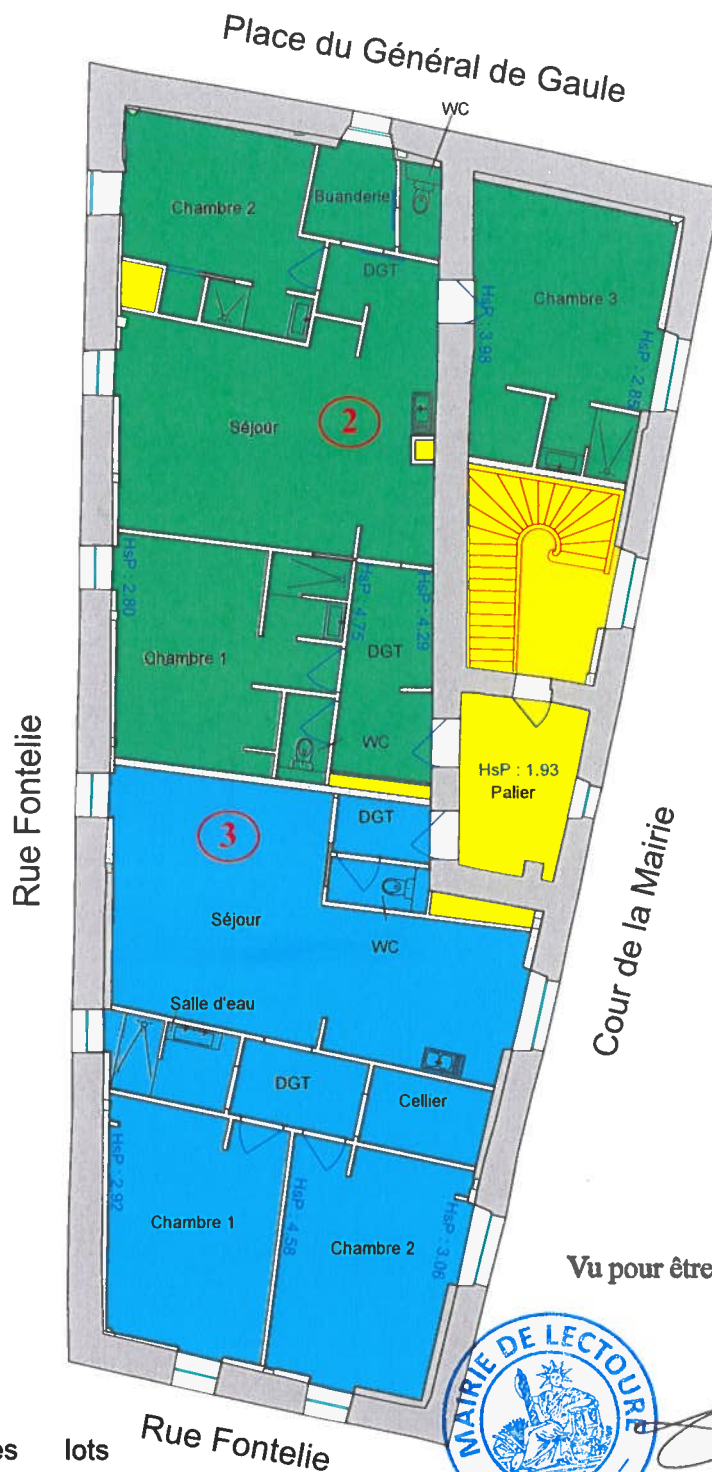

Vu pour être annexé à la délibération
en date du 23 FEV. 2026



Xavier Ballegghien
Le Maire,
Xavier BALLENGHIEN

Plan d'aménagement des lots numérotés 2 et 3 issu des plans (octobre 2025) transmis par le cabinet d'architectes Le Pavillon Architectures.



Géomètres-Experts
BUREAU D'ETUDES

Marc GIRARDIN - Géomètre-Expert Foncier ESGT Associé

Siège Social : 51 rue Montablon - 32500 FLEURANCE
Tél : 05.62.06.22.31 - Fax : 05.62.06.27.06 - E-mail : m.girardin@xmge.com
Agence de TOULOUSE : 8 chemin de la Terrasse Bat H
31500 TOULOUSE Tél : 05.62.06.22.31
Site Internet : <http://www.xmge.com>

Dossier F25123 | Imprimé par Anthony GASC MAYNARD le 21/10/2025
C:\Fileol\Production\NonGroupe\F25115\06 COPROPRIETE\F25115_Comble+archi.dwg