Envoyé en préfecture le 07/04/2025
Reçu en préfecture le 07/04/2025
Publié le 07/04/2025
ID : 032-213202088-20250331-2025MARS31_105-DE

Télétransmis au contrôle de légalité le - 7 AVR. 2025

Vu pour être annexé à la délibération en date du 31 MARS 2025

MAIRIE DE LECTOURE - GERS

Le Maire,
Xavier BALLENGHIEN

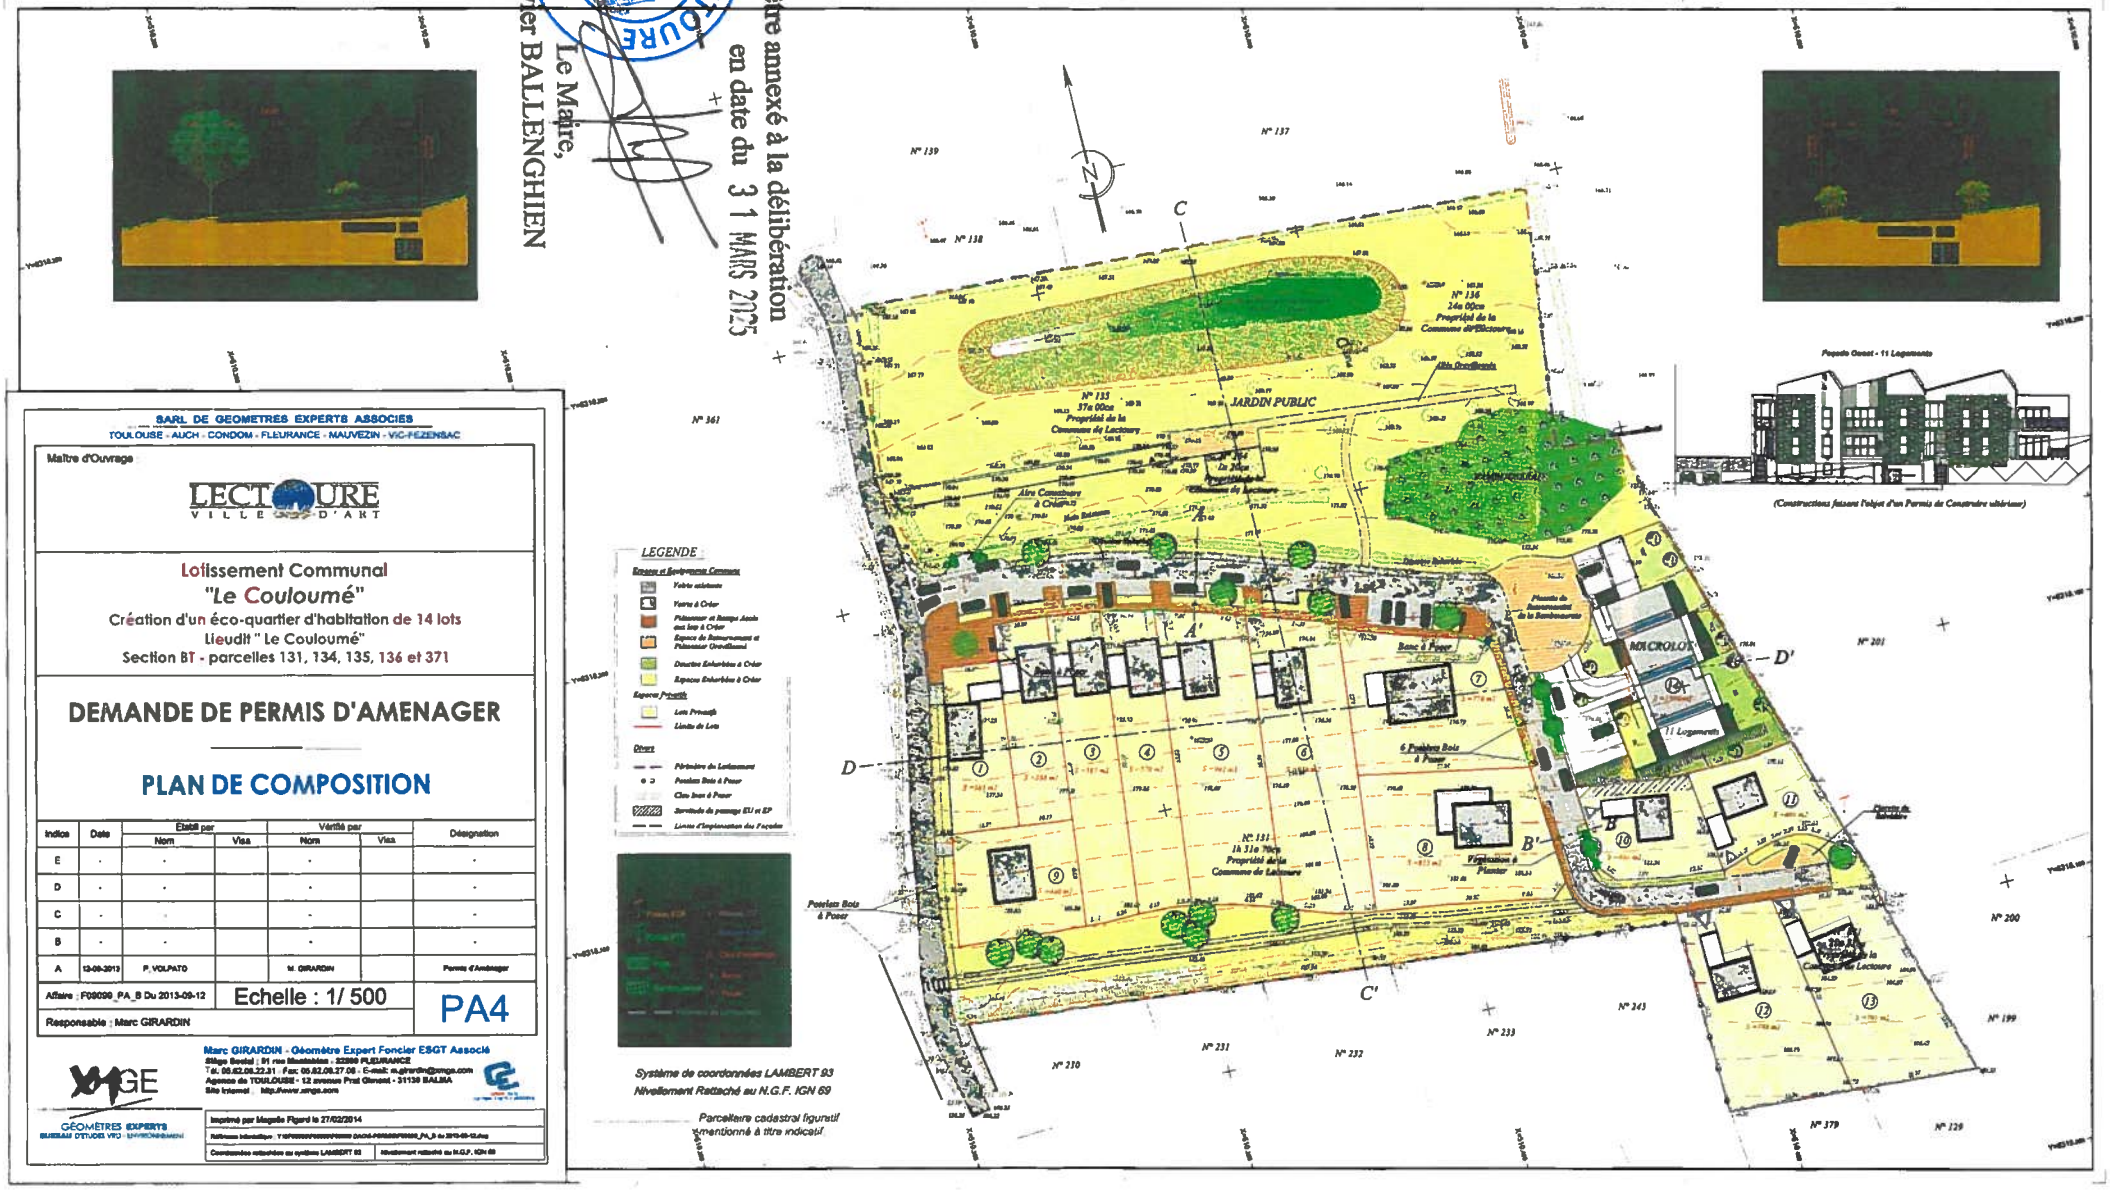

SARL DE GEOMETRES EXPERTS ASSOCIES
TOULOUSE - AUCH - CONDOM - FLEURANCE - MAUVEZIN - VIC-FEZENSAC

Maître d'Ouvrage

LECTOURE VILLE D'ART

Lotissement Communal
"Le Couloumé"
Création d'un éco-quartier d'habitation de 14 lots
Lieudit " Le Couloumé"
Section BT - parcelles 131, 134, 135, 136 et 371

DEMANDE DE PERMIS D'AMENAGER

PLAN DE COMPOSITION

Indice	Date	Établi par Nom	Établi par Visa	Vérifié par Nom	Vérifié par Visa	Désignation
E	-	-		-		-
D	-	-		-		-
C	-	-		-		-
B	-	-		-		-
A	12-09-2013	F. VOLPATO		M. GIRARDIN		Permis d'Amenager

Affaire : F09099_PA_B Du 2013-09-12 — Echelle : 1/ 500 — PA4

Responsable : Marc GIRARDIN

Marc GIRARDIN - Géomètre Expert Foncier ESGT Associé
Siège Social : 91 rue Montebidoo - 32300 FLEURANCE
Tél. 05.62.06.22.31 - Fax: 05.62.06.27.06 - E-mail: m.girardin@xmge.com
Agence de TOULOUSE - 12 avenue Prat Ginesti - 31130 BALMA
Site Internet : http://www.xmge.com

XMGE GÉOMÈTRES EXPERTS BUREAUX D'ETUDES VRD - ENVIRONNEMENT

Imprimé par Magalie Figard le 27/02/2014
Référence informatique : T:\F09099\F09099\F09099_DAOC\F09099\F09099_PA_B du 2013-09-12.dwg
Coordonnées rattachées au système LAMBERT 93 — Nivellement rattaché au N.G.F. IGN 69

Envoyé en préfecture le 07/04/2025
Reçu en préfecture le 07/04/2025
Publié le 07/04/2025
ID : 032-213202088-20250331-2025MARS31_105-DE

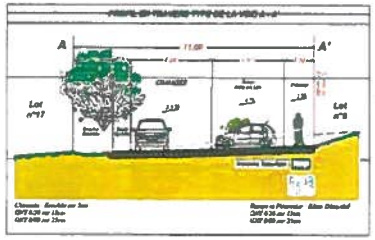

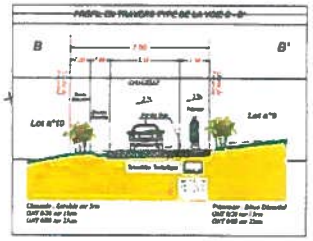

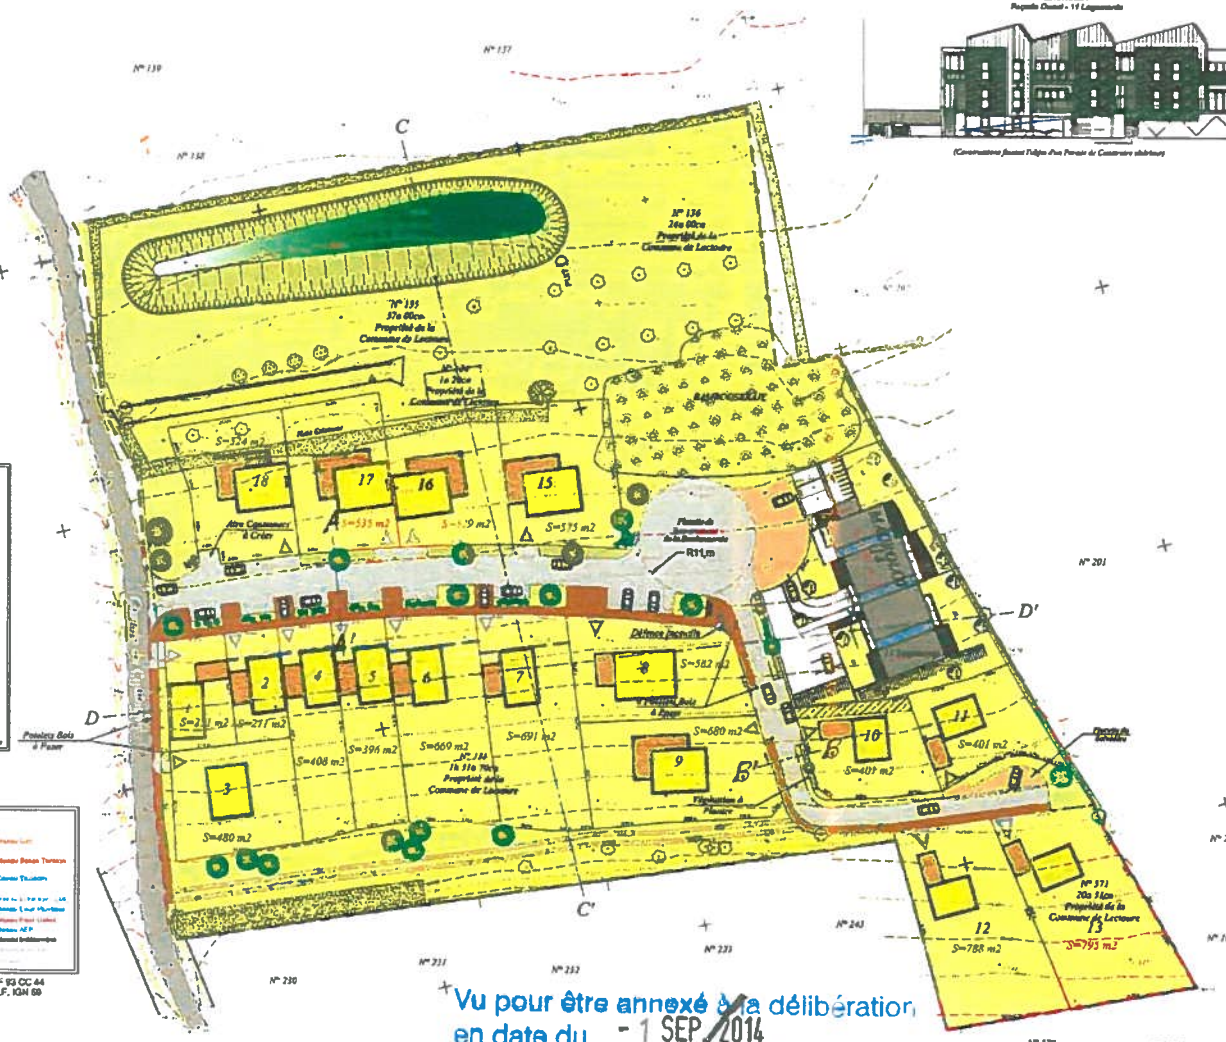

SARL DE GEOMETRES EXPERTS ASSOCIES
TOULOUSE - AUCH - CONDOM - FLEURANCE - MAUVEZIN - VIC-FEZENSAC

Maître d'Ouvrage :

LECTOURE VILLE D'ART

Lotissement Communal
"Le Couloumé"
Création d'un éco-quartier d'habitation de 18 lots
Lieudit " Le Couloumé"
Section BT - parcelles 131, 134, 135, 136 et 371

ESQUISSE D'AMENAGEMENT

PLAN DE COMPOSITION

Indice	Date	Etabli par		Vérifié par		Désignation
		Nom	Visa	Nom	Visa	
E	-	-		-		-
D	-	-		-		-
C	-	-		-		-
B	13-09-2013	D.CUCCHI		M. GIRARDIN		Esquisse d'Aménagement
A	13-09-2013	P. VOLPATO		M. GIRARDIN		Esquisse d'Aménagement

Affaire : F08009_PA_ESQ E Du 2014-08-13 — Echelle : 1/ 500 — ESQ.E

Responsable : Marc GIRARDIN

XMGE
Bureau d'études
VRD-environnement

Marc GIRARDIN . Géomètre Expert Foncier ESGT Associé
Siège Social : 51 rue Montaigne - 32800 FLEURANCE
Tél: 05.62.06.22.31 - Fax: 05.62.06.27.05 - E-mail: mgirardin@xmge.com
Agence de TOULOUSE : 13, avenue Pierre Gilbert - 31130 BALMA
Tél: 05.61.26.28.29 - Fax: 05.61.54.04.38
Site Internet : http://www.xmge.com
GEOMETRE-EXPERT

Imprimé par Didier CUCCHI
Référence informatique : T:\0FICHIERS\F08009\DWG\F08009_PA_ESQ E.dwg
Coordonnées relatives au système LAMBERT 93 — Nivellement rattaché au N.G.F. IGN 69

LEGENDE :

Espaces et Equipements de Copropriété
- Voirie existante
- Voirie à Créer
- Prolongement et Bouclage d'Accès sur Voie à Créer
- Espaces de Stationnement à Créer
- Chemins Piétonnier à Créer
- Espaces Extérieurs

Espaces Privatifs
- Lots Privatifs
- Limites de Lots

Divers
- Périmètre du Lotissement
- Possibilité Bois à Passer
- Clôtures sur Lots à Passer
- Servitude de passage EU et EP
- Limite d'implantation des bâtiments

LEGENDE

Système de coordonnées RGF 93 CC 44
Nivellement Rattaché au N.G.F. IGN 69

Vu pour être annexé à la délibération
en date du - 1 SEP. 2014
Le Maire,
Gérard DUCLOS

Télétransmis au contrôle de légalité le - 1 SEP. 2014